




# GMINA JABŁONNA


## STUDIUM UWARUNKOWAŃ I KIERUNKÓW ZAGOSPODAROWANIA PRZESTRZENNEGO

### KIERUNKI ROZWOJU I MODERNIZACJI UZBROJENIA TERENU - SIEĆ WODOCIĄGOWA I KANALIZACYJNA

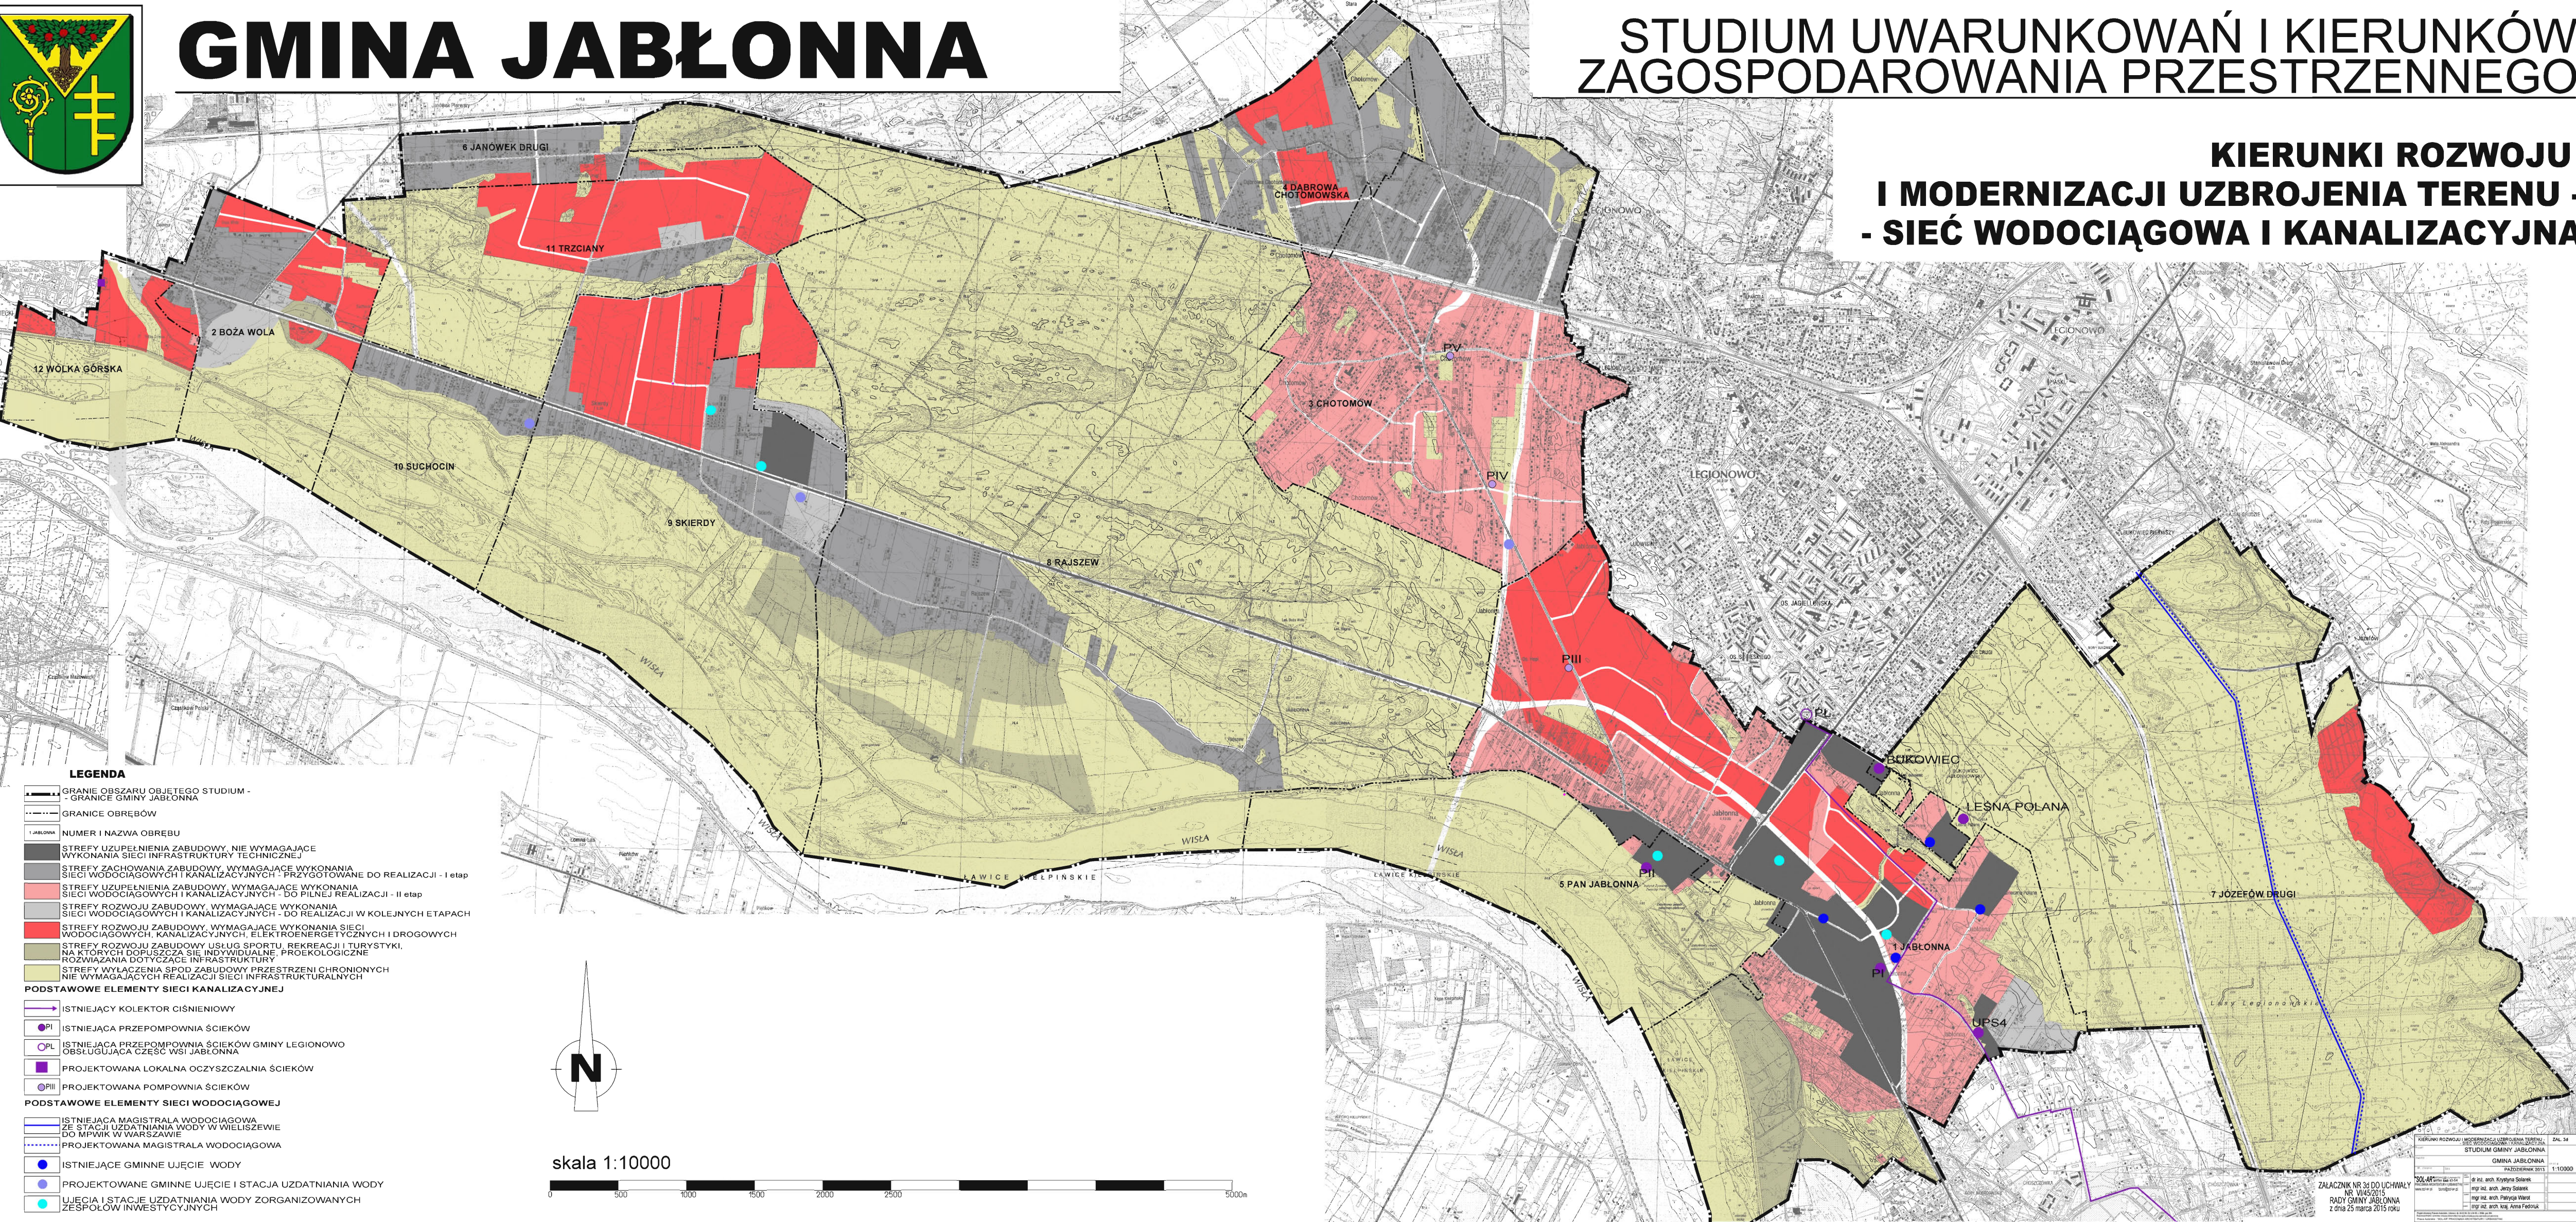

#### LEGENDA

- GRANIE OBSZARU OBJĘTEGO STUDIUM -
  - - - - - GRANICE GMINY JABŁONNA
  - GRANICE OBRĘBÓW
  - 1. JABŁONNA
  - 2. BOŻA WOLA
  - 3. CHOTOMÓW
  - 4. DĄBROWA CHOTOMÓWSKA
  - 5. PAN JABŁONNA
  - 6. JANÓWEK DRUGI
  - 7. JÓZEFÓW DRUGI
  - 8. RAJSZEW
  - 9. SKIERDY
  - 10. SUCHOCIN
  - 11. TRZCIANY
  - 12. WOLKA GÓRSKA
  - 13. LESNA POLANA
  - 14. BĘKOWIEC
- STREFY UZUPEŁNIENIA ZABUDOWY, NIE WYMAGAJĄCE WYKONANIA SIECI INFRASTRUKTURY TECHNICZNEJ
  - STREFY ZACHOWANIA ZABUDOWY, WYMAGAJĄCE WYKONANIA SIECI WODOCIĄGOWYCH I KANALIZACYJNYCH - PRZYGOTOWANE DO REALIZACJI - I etap
  - STREFY UZUPEŁNIENIA ZABUDOWY, WYMAGAJĄCE WYKONANIA SIECI WODOCIĄGOWYCH I KANALIZACYJNYCH - DO PILNEJ REALIZACJI - II etap
  - STREFY ROZWOJU ZABUDOWY, WYMAGAJĄCE WYKONANIA SIECI WODOCIĄGOWYCH I KANALIZACYJNYCH - DO REALIZACJI W KOLEJNYCH ETAPACH
  - STREFY ROZWOJU ZABUDOWY, WYMAGAJĄCE WYKONANIA SIECI WODOCIĄGOWYCH, KANALIZACYJNYCH, ELEKTROENERGETYCZNYCH I DROGOWYCH
  - STREFY ROZWOJU ZABUDOWY USŁUG SPORTU, REKREACJI I TURYSTYKI, NA KTÓRYCH DOPUSZCZA SIĘ INDYWIDUALNE, PROEKOLOGICZNE ROZWIĄZANIA DOTYCZĄCE INFRASTRUKTURY
  - STREFY WYŁĄCZENIA SIPOD ZABUDOWY PRZESTRZENI CHRONIENYCH NIE WYMAGAJĄCYCH REALIZACJI SIECI INFRASTRUKTURALNYCH
- PODSTAWOWE ELEMENTY SIECI KANALIZACYJNEJ**
- ISTNIEJĄCY KOLEKTOR CIŚNIENIOWY
  - PI — ISTNIEJĄCA PRZEPOMPOWNIA ŚCIEKÓW
  - PL — ISTNIEJĄCA PRZEPOMPOWNIA ŚCIEKÓW GMINY LEGIONOWO OBSŁUGUJĄCA CZĘŚĆ WSI JABŁONNA
  - PROJEKTOWANA LOKALNA OCZYSZCZALNIA ŚCIEKÓW
  - PIII — PROJEKTOWANA POMPOWNIA ŚCIEKÓW
- PODSTAWOWE ELEMENTY SIECI WODOCIĄGOWEJ**
- ISTNIEJĄCA MAGISTRALA WODOCIĄGOWA ZE STACJI UZDATNIANIA WODY W WIELISZEWIE DO MPWIK W WARSZAWIE
  - PROJEKTOWANA MAGISTRALA WODOCIĄGOWA
  - — ISTNIEJĄCE GMINNE UJĘCIE WODY
  - — PROJEKTOWANE GMINNE UJĘCIE I STACJA UZDATNIANIA WODY
  - — UJĘCIA I STACJE UZDATNIANIA WODY ZORGANIZOWANYCH ZESPOŁÓW INWESTYCYJNYCH

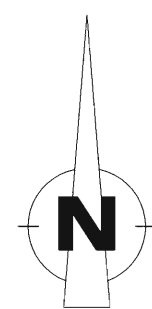

skala 1:10000

