

UCHWAŁA NR XXXIV/367/2013
RADY GMINY JABŁONNA
z dnia 28 sierpnia 2013 r.

w sprawie: oddania w bezpłatne użyczenie części nieruchomości stanowiącej działkę o nr ew. 473, położoną we wsi Skierdy, gmina Jabłonna.

Na podstawie art. 18 ust. 2 pkt. 9 litera „a” ustawy z 8 marca 1990 r. o samorządzie gminnym (tekst jedn. Dz. U. z 2013r. poz. 594)

Rada Gminy Jabłonna
uchwała co następuje:

§ 1

1. Wyraża się zgodę na bezpłatne użyczenie nieruchomości o powierzchni **0,0010 ha**, stanowiącej część działki oznaczonej w ewidencji gruntów i budynków w obrębie 9-Skierdy jako działka **nr 473**, uregulowanej w księdze wieczystej nr **WA1L/00010272/3** stanowiącej własność Gminy Jabłonna na okres 1 roku, na rzecz Towarzystwa Przyjaciół Osiedla „Jabłonie”.
2. Szczegółowe warunki użyczenia zostaną określone w umowie.

§ 2

Wykonanie uchwały Rada Gminy Jabłonna powierza Wójtowi Gminy.

§ 3

Uchwała wchodzi w życie z dniem podjęcia i podlega ogłoszeniu poprzez wywieszenie jej na tablicy ogłoszeń Urzędu Gminy.

Przewodniczący Rady Gminy
W. Kowalik
mgr **Włodzimierz Kowalik**

Maciej Dejak
Radca Prawny
Wa-7094

Uzasadnienie
do Uchwały Nr XXXIV/367/2013
Rady Gminy Jabłonna
z dnia 28 sierpnia 2013r.

W dniu 6 maja 2013 r. Towarzystwo Przyjaciół Osiedla „Jabłonie” zwróciło się z wnioskiem o przedłużenie umowy użyczenia przedmiotowego terenu na okres 1 roku w związku ze zbliżającym się końcem obowiązywania obecnej umowy znak GGN.72243/10/10 z dnia 28.07.2010 r.

Grunt ten stanowi część działki o nr ew. 473 o powierzchni 10 m², położonej we wsi Skierdy, gm. Jabłonna, będącej własnością Gminy Jabłonna, dla której Sąd Rejonowy w Legionowie prowadzi księgę wieczystą KW WA1L/00010272/3.


Umowa użyczenia z dnia 28.07.2010r. zawarta była na okres od 28.07.2010 r. do dnia 27.07.2013 r. z przeznaczeniem na ustawienie kontenera i toalety ekologicznej dla ochrony zamkniętego osiedla Jabłonie w Skierdach.

Nieruchomość ta nie jest objęta miejscowym planem zagospodarowania przestrzennego.

Przedmiotowe nieruchomości oznaczona na załączniku graficznym kolorem żółtym.

Przewodniczący Rady Gminy
W. Kowalik
mgr Władzimirz Kowalik

Skierdy
skala 1:500

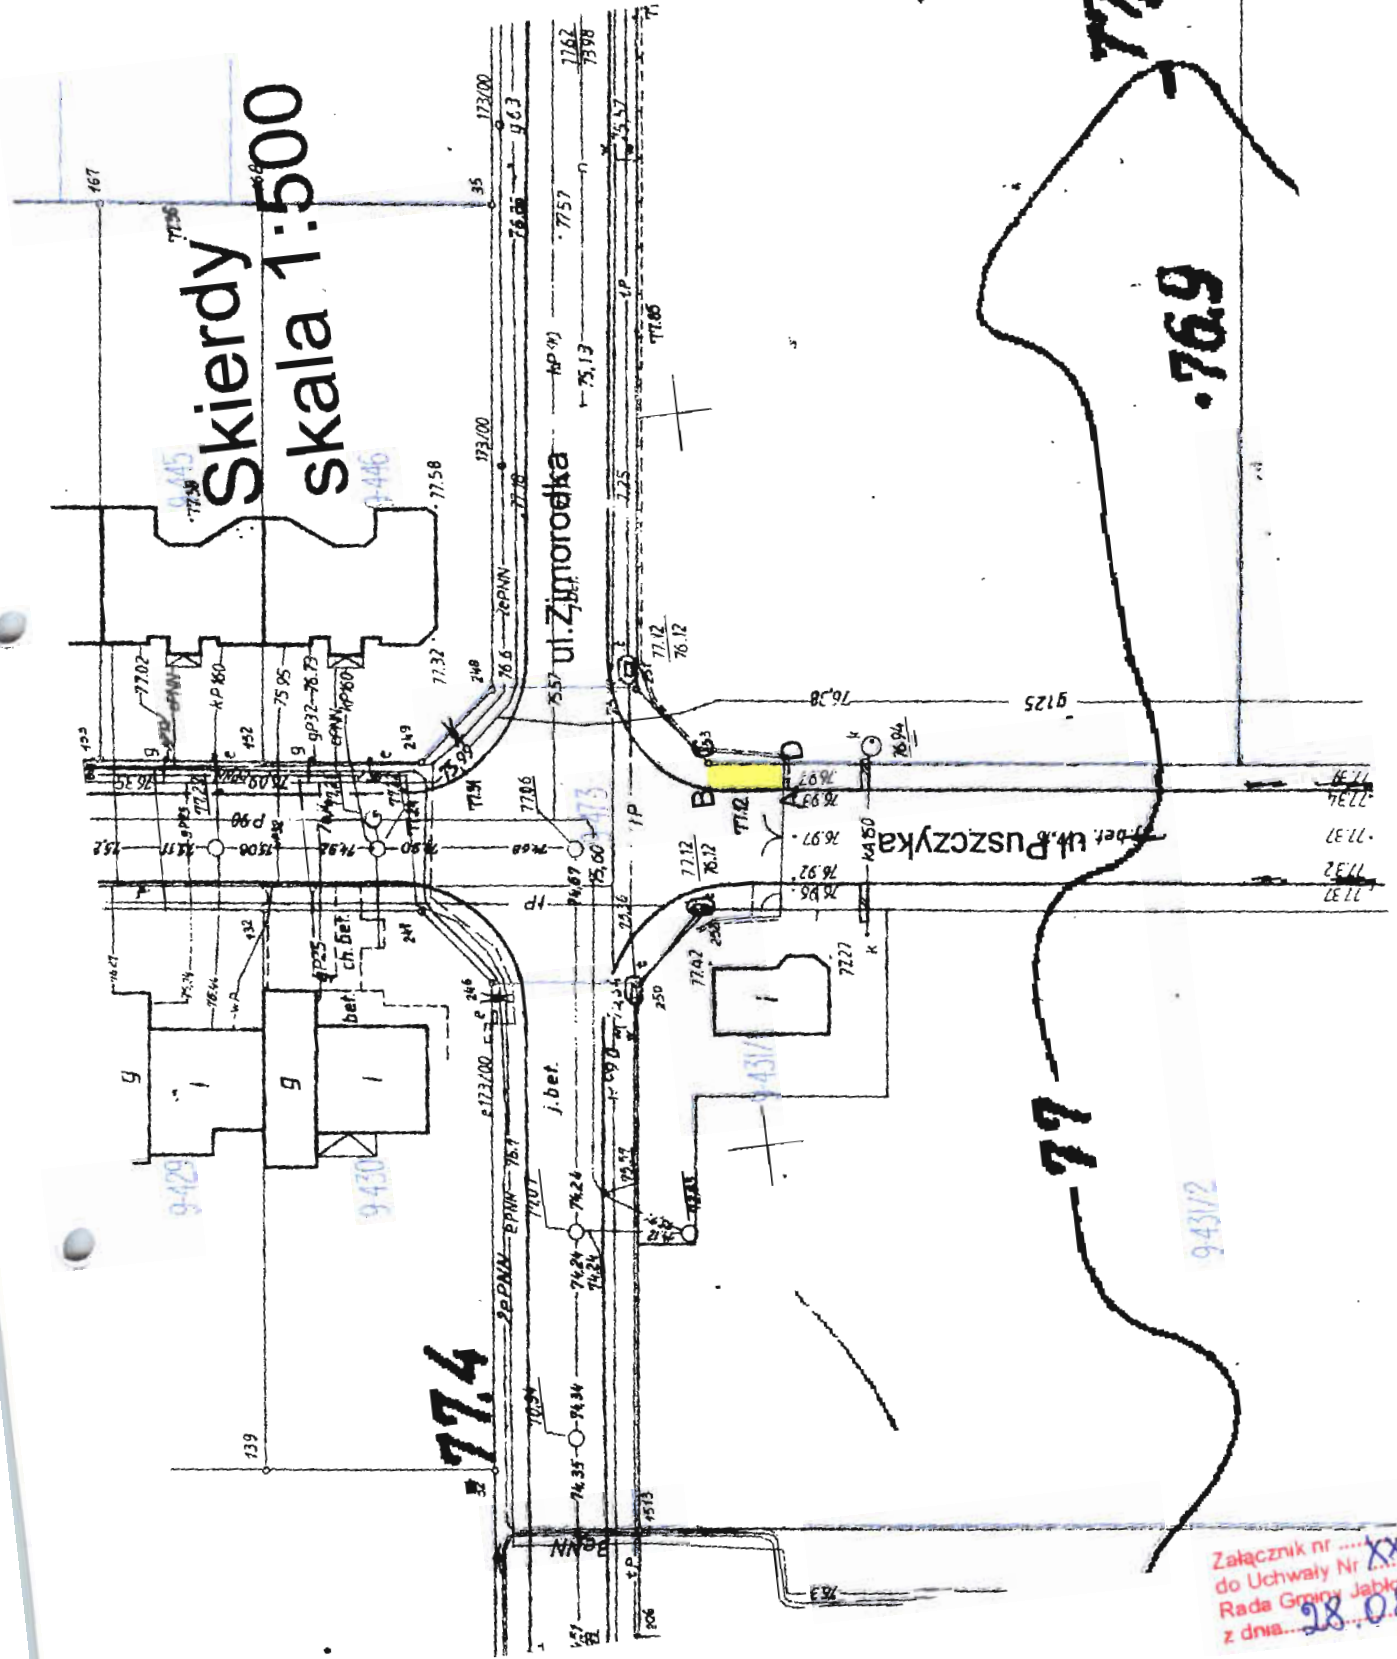

Załącznik nr XXXIV 367
do Uchwały Nr
Rada Gminy Jabłonna
z dnia 28.08.2013

RADA GMINY
05-110 JABŁONNA
woj. mazowieckie

Przewodniczący Rady Gminy
H. Jęwałt
mgr Włodzimierz Kowalik