
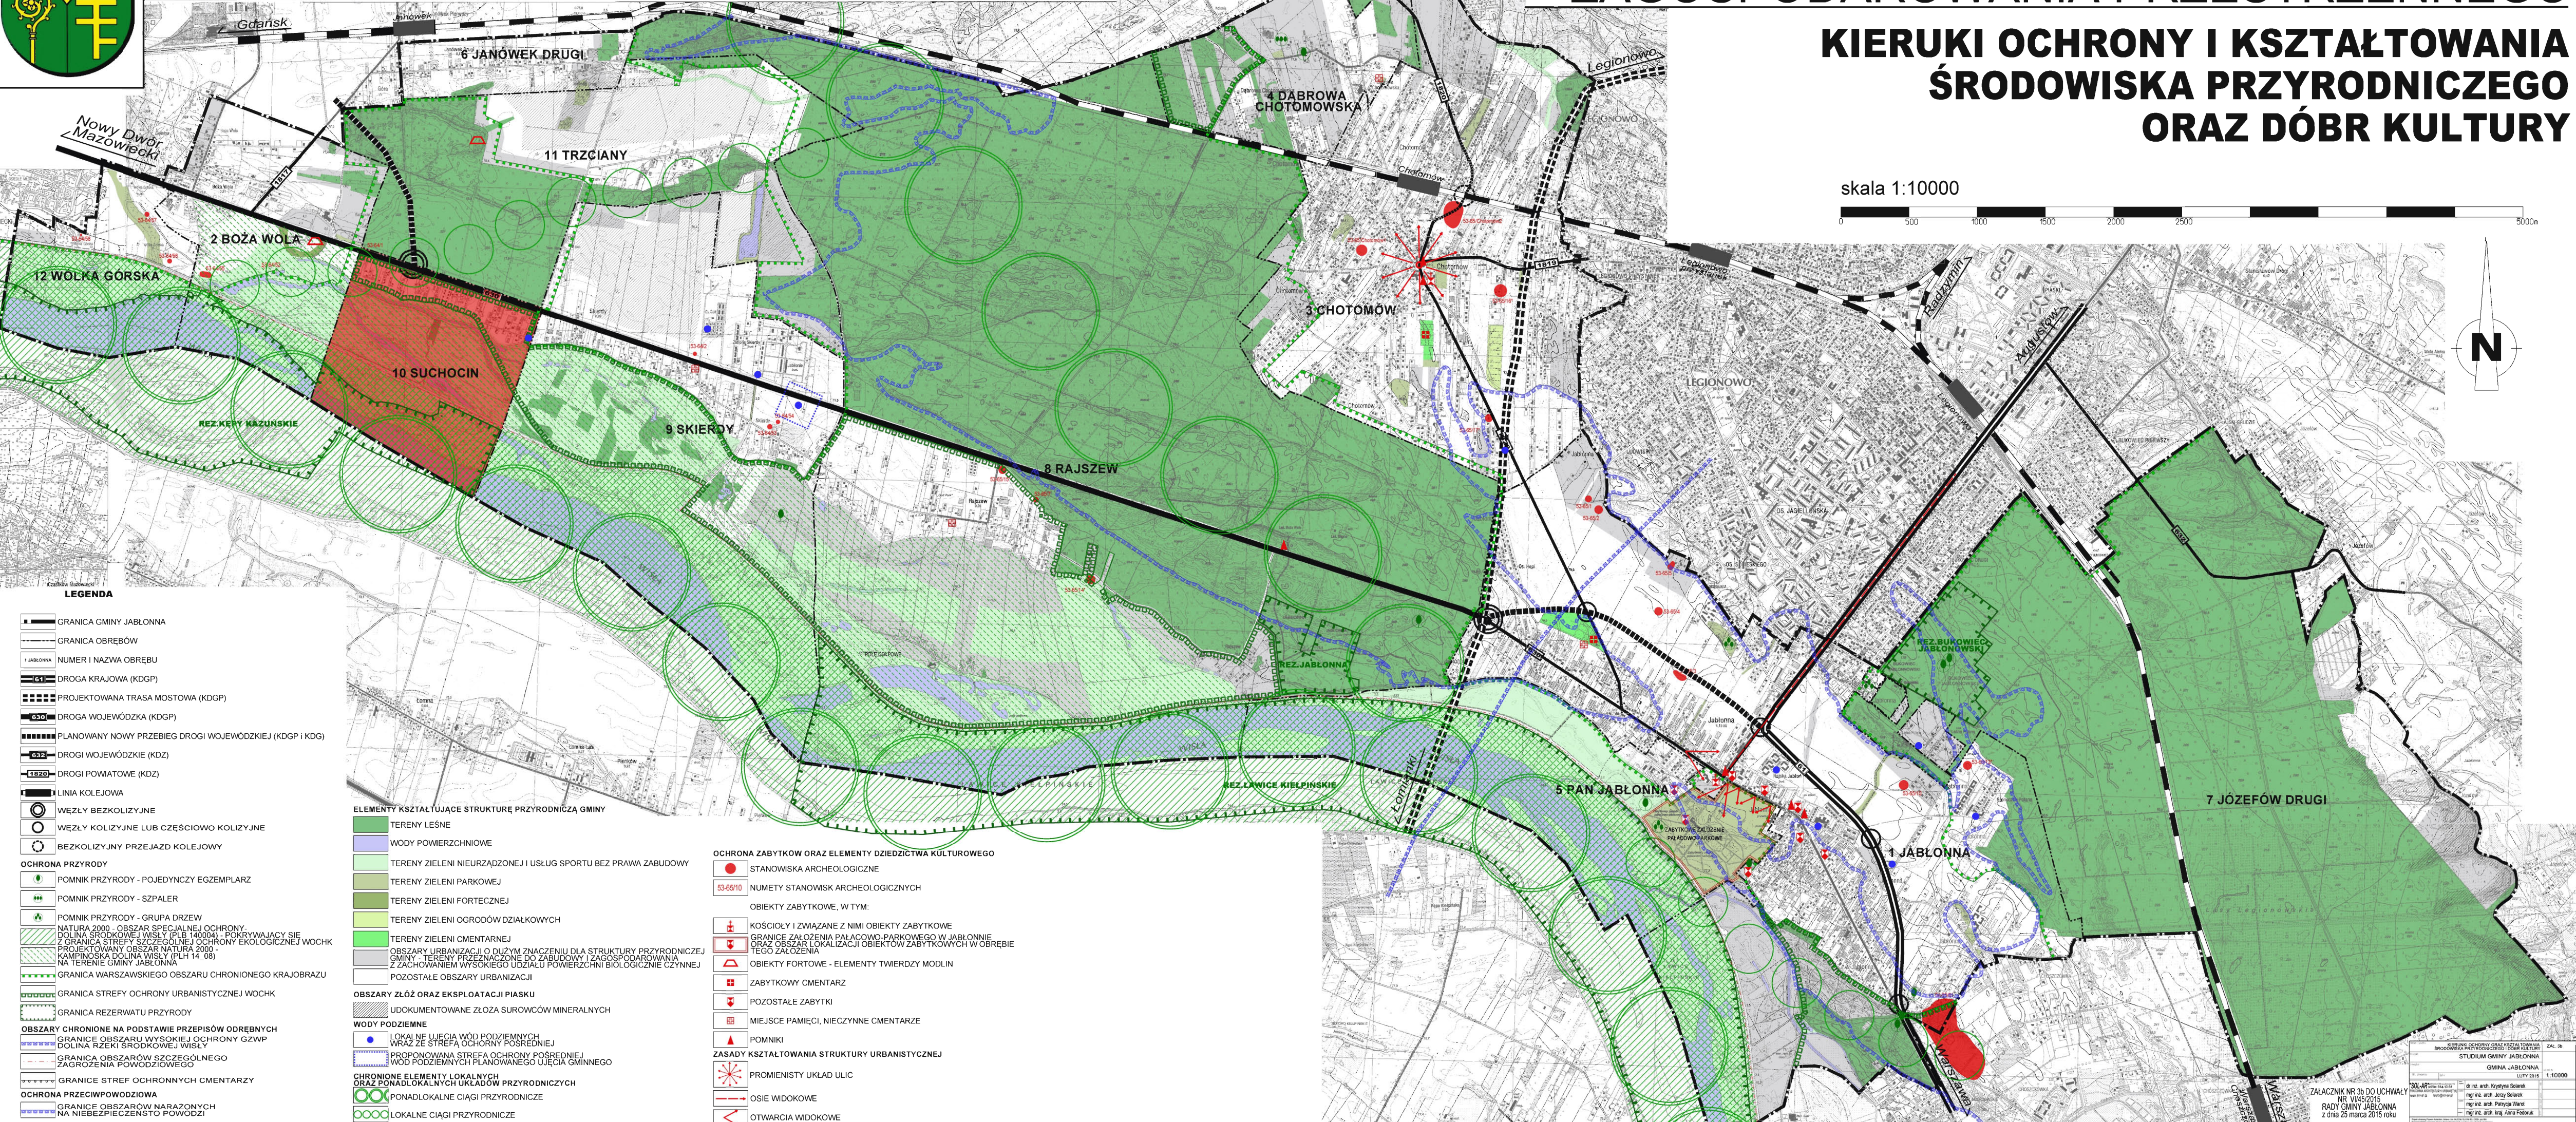


# GMINA JABŁONNA

## STUDIUM UWARUNKOWAŃ I KIERUNKÓW ZAGOSPODAROWANIA PRZESTRZENNEGO

### KIERUNKI OCHRONY I KSZTAŁTOWANIA ŚRODOWISKA PRZYRODNICZEGO ORAZ DÓBR KULTURY

skala 1:10000

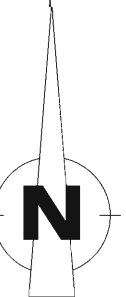

- LEGENDA**
- GRANICA GMINY JABŁONNA
  - GRANICA OBRĘBÓW
  - JABŁONNA NUMER I NAZWA OBRĘBU
  - 61 DROGA KRAJOWA (KDGP)
  - PROJEKTOWANA TRASA MOSTOWA (KDGP)
  - 630 DROGA WOJEWÓDZKA (KDGP)
  - PLANOWANY NOWY PRZEBIEG DRUGI WOJEWÓDZKIEJ (KDGP i KDZ)
  - 632 DROGI WOJEWÓDZKIE (KDZ)
  - 1820 DROGI POWIATOWE (KDZ)
  - LINIA KOLEJOWA
  - WĘZŁY BEZKOLIZYJNE
  - WĘZŁY KOLIZYJNE LUB CZĘŚCIOWO KOLIZYJNE
  - BEZKOLIZYJNY PRZEJAZD KOLEJOWY
- OCHRONA PRZYRODY**
- POMNIK PRZYRODY - POJEDYNCZY EGZEMPLARZ
  - POMNIK PRZYRODY - SZPALER
  - POMNIK PRZYRODY - GRUPA DRZEW
  - NATURA 2000 - OBSZAR SPECJALNEJ OCHRONY
  - DOLINA ŚRODKOWEJ WISŁY (PLB 140004) - POKRYWAJĄCY SIĘ Z GRANICAMI STREFY SZCZEGÓLNEJ OCHRONY EKOLOGICZNEJ WÓCHK
  - PROJEKTOWANY OBSZAR NATURA 2000 - KAMPINSKA DOLINA WISŁY (PLH 14\_08)
  - NA TERENIE GMINY JABŁONNA
  - GRANICA WARSZAWSKIEGO OBSZARU CHRONIONEGO KRAJOBRAZU
  - GRANICA STREFY OCHRONY URBANISTYCZNEJ WÓCHK
  - GRANICA REZERWATU PRZYRODY
- OBSZARY CHRONIONE NA PODSTAWIE PRZEPISÓW ODRĘBNYCH**
- GRANICA OBSZARU WYSOKIEJ OCHRONY GZWP
  - DOLINA RZĘKI ŚRODKOWEJ WISŁY
  - GRANICA OBSZARÓW SZCZEGÓLNEGO ZAGROZENIA POWODZIOWEGO
  - GRANICE STREF OCHRONNYCH CMENTARZY
- OCHRONA PRZECIWPÓWODZIOWA**
- GRANICE OBSZARÓW NARAŻONYCH NA NIEBEZPIECZYSTWO POWODZI
- ELEMENTY KSZTAŁTUJĄCE STRUKTURĘ PRZYRODNICZĄ GMINY**
- TERENY LEŚNE
  - WODY POWIERZCHNIOWE
  - TERENY ZIELENI NIURZĄDZONEJ I USŁUG SPORTU BEZ PRAWA ZABUDOWY
  - TERENY ZIELENI PARKOWEJ
  - TERENY ZIELENI FORTECZNEJ
  - TERENY ZIELENI OGRODÓW DZIAŁKOWYCH
  - TERENY ZIELENI CMENTARNE
  - OBSZARY URBANIZACJI O DUŻYM ZNACZENIU DLA STRUKTURY PRZYRODNICZEJ GMINY - TERENY PRZEZNACZONE DO ZABUDOWY I ZAGOSPODAROWANIA Z ZACHOWANIEM WYSOKIEGO UZIŁOŻENIA POWIERZCHNI BIOLOGICZNE CZYNNEJ
  - POZOSTAŁE OBSZARY URBANIZACJI
- OBSZARY ZŁÓŻ ORAZ EKSPLOATACJI PIASKU**
- UDOKUMENTOWANE ZŁOŻA SUROWCÓW MINERALNYCH
- WODY PODZIEMNE**
- LOKALNE UJĘCIA WÓD PODZIEMNYCH WRAZ ZE STREFĄ OCHRONY POŚREDNIEJ
  - PROPONOWANA STREFA OCHRONY POŚREDNIEJ WÓD PODZIEMNYCH PLANOWANEGO UJĘCIA GMINNEGO
- CHRONIONE ELEMENTY LOKALNYCH ORAZ PONADLOKALNYCH UKŁADÓW PRZYRODNICZYCH**
- PONADLOKALNE CIĄGI PRZYRODNICZE
  - LOKALNE CIĄGI PRZYRODNICZE

- OCHRONA ZABYTKÓW ORAZ ELEMENTY DZIEDZICTWA KULTUROWEGO**
- STANOWISKA ARCHEOLOGICZNE
  - 53-65/10 NUMETY STANOWISK ARCHEOLOGICZNYCH
  - OBIEKTY ZABYTKOWE, W TYM:
    - KOŚCIOŁY I ZWIĄZANE Z NIMI OBIEKTY ZABYTKOWE
    - GRANICE ZAŁOŻENIA PALACOWO-PARKOWEGO W JABŁONNIE ORAZ OBSZAR LOKALIZACJI OBIEKTÓW ZABYTKOWYCH W OBRĘBIE TEGO ZAŁOŻENIA
    - OBIEKTY FORTOWE - ELEMENTY TWERDZY MODLIN
    - ZABYTKOWY CMENTARZ
    - POZOSTAŁE ZABYTKI
    - MIEJSCA PAMIĘCI, NIECZYNNY CMENTARZE
    - POMNIKI
  - ZASADY KSZTAŁTOWANIA STRUKTURY URBANISTYCZNEJ
    - PROMIENISTY UKŁAD ULIC
    - OSIE WIDOKOWE
    - OTWARCIA WIDOKOWE

STUDIUM UWARUNKOWAŃ I KIERUNKÓW ZAGOSPODAROWANIA PRZESTRZENNEGO  
 GMINA JABŁONNA  
 LUTY 2015  
 1:10000  
 ZALĄCZNIK NR 3b DO UCHWAŁY NR VII/45/2015 RADY GMINY JABŁONNA z dnia 25 marca 2015 roku  
 dr inż. arch. Krystyna Sobieszka  
 mgr inż. arch. Michał Wąsek  
 mgr inż. arch. Krzysztof Jankowski